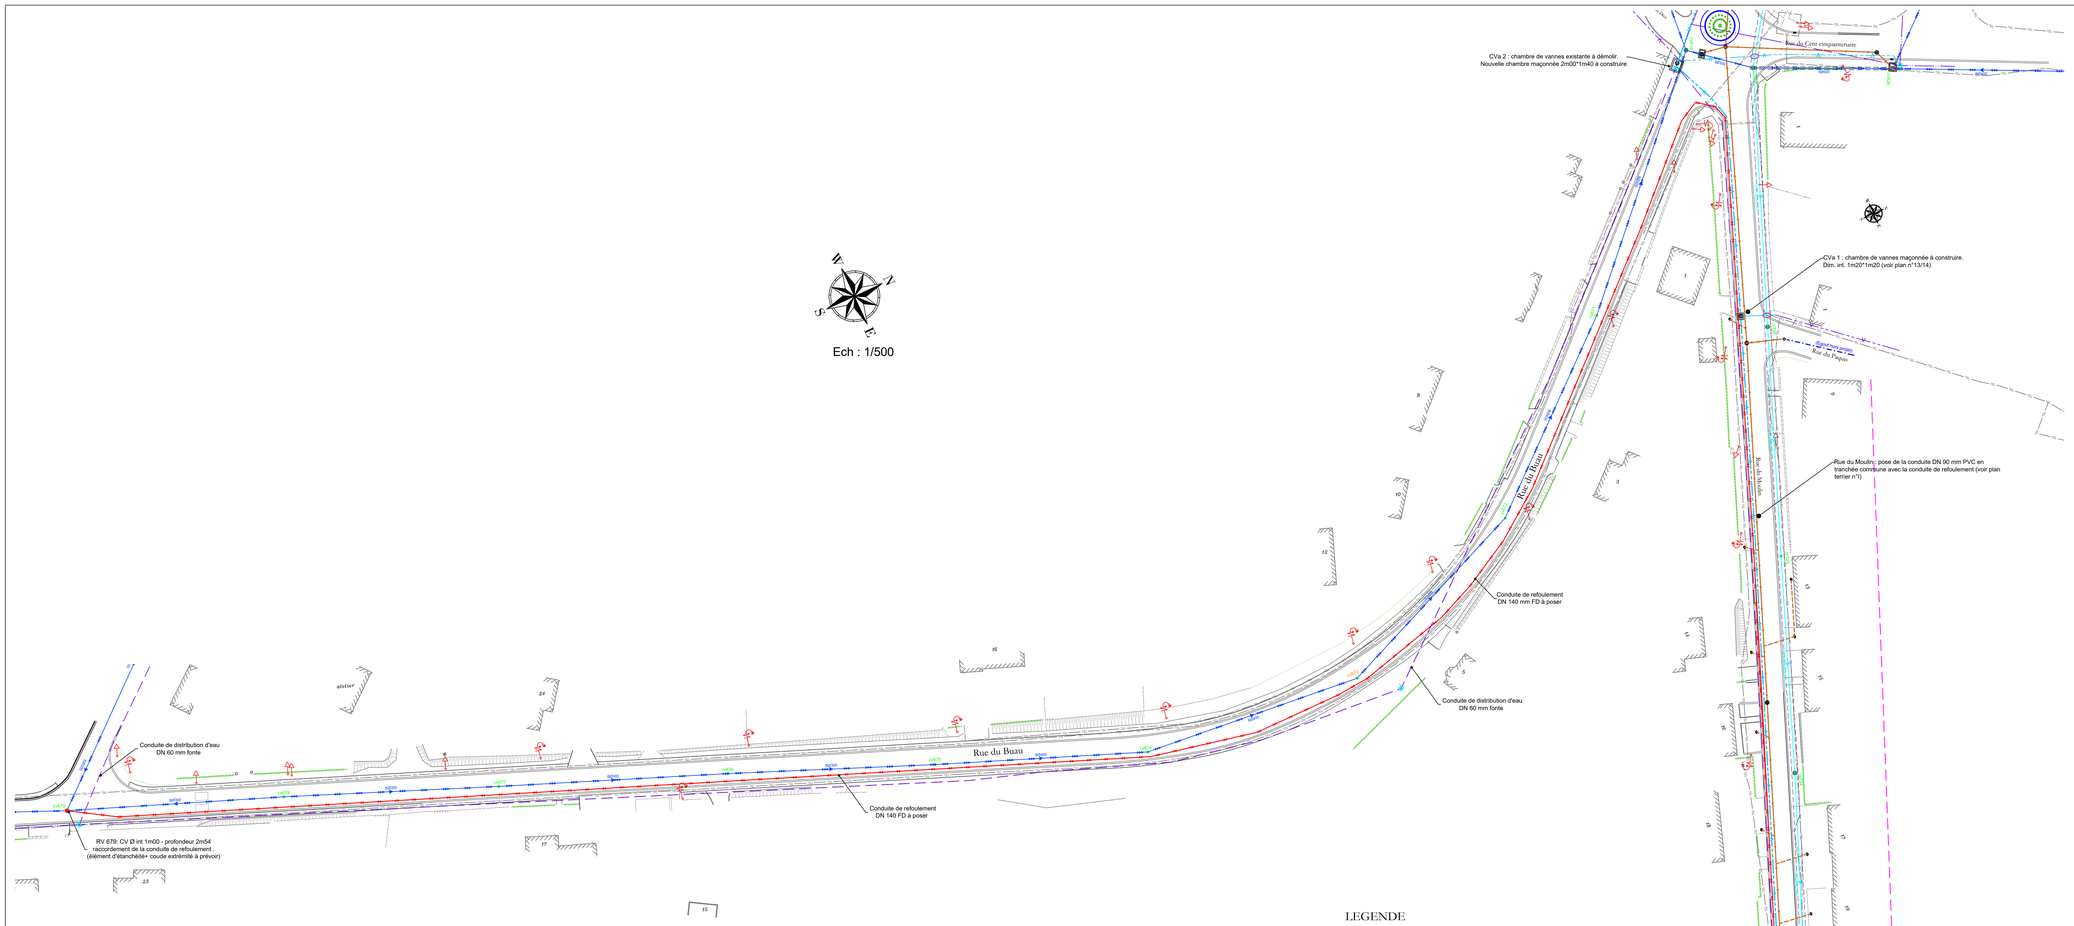

LEGENDE

- Câble téléphone existant
- Câble BT existant
- Conduite de distribution d'eau DN 80 mm fonte existante
- Conduite de distribution d'eau DN 60 mm fonte existante
- Conduite de distribution d'eau DN < 60 mm fonte existante
- Réseau égouttage existant
- Collecteur gravitaire à poser
- Conduite de refoulement DN 140 FD à poser
- Conduite de distribution d'eau DN 90 mm PVC à poser
- Chambre de visite à poser
- Chambre de vannes existante

Coupe type tranchée rue du Buau

Ech. 1/20

Remarque importante
La position, le nombre et la nature des canalisations et câbles existants sont donnés à titre indicatif.
L'entrepreneur est tenu de les localiser sur base de ses propres investigations.

Rue du Moulin / rue du Buau : conduite de refoulement DN 140 mm FD

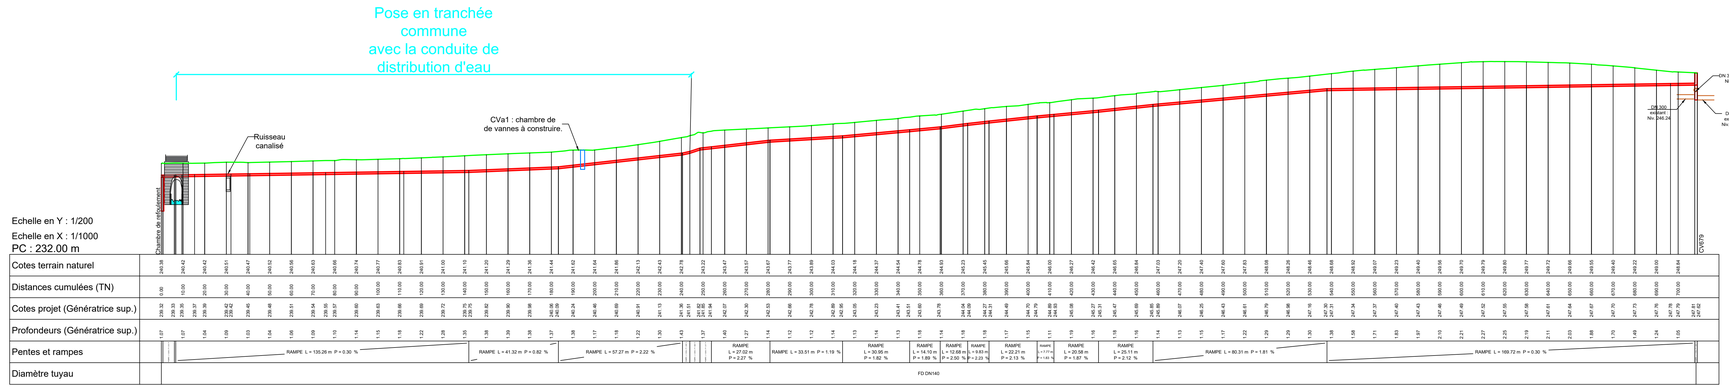

INTERCOMMUNALE IDELUX Eau
DREVE DE L'ARC-EN-CIEL, 98 - 6700 ARLON
TEL.063/23 18 11 FAX 063/23 18 95

IDELUX EAU

ISO 9001 IQNet LRQA

SOCIETE PUBLIQUE DE GESTION DE L'EAU (S.P.G.E.)
Avenue de Stassart 14-16, 5000 NAMUR

MAÎTRES D'OUVRAGE
ET ORGANISMES FINANCIERS

COMMUNE DE MUSSON
1, Place de l'Abbé Dufkum 6750 Musson

COMMUNE MUSSON

AFFAIRE :
COMMUNE DE MUSSON
Construction du collecteur d'eaux usées de Mussy-la-Ville
Renouvellement de la distribution d'eau & réfection des revêtements hydrocarbonés rues du Moulin, du Gueury et de Charaupont

OBJET DU PLAN :
Rue du Buau
Plan terrier V, profil en long et coupe type tranchée

POUVOIR ADJUDICATEUR ET MAÎTRE D'OUVRAGE DELEGUE
IDELUX EAU
DREVE DE L'ARC EN CIEL, 98 6700 ARLON
TEL: 063/23.18.11 FAX: 063/23.18.95
ARLON, Le 01/04/2021

ETUDIE PAR : V. CLAUDE
DESSINATEUR : A. BENAATIA
ECHELLES : Multiples

AUTEUR DE PROJET :
Bureau d'études IDELUX Eau
DREVE DE L'ARC EN CIEL, 98 6700 ARLON
TEL: 063/23.18.11 FAX: 063/23.18.95
ARLON, Le 01/04/2021

REF. S.P.G.E. : 85026/04/C001
NUMERO DE DOSSIER : 18-A-011
NUMERO DE SCAN : 400_29_1622

INDICES	MODIFICATIONS	DATES	DESSINATEURS
E			
D			
C			
B			
A			

STADE DU PROJET : Projet
NOMBRE DE PLANS : 14
PLAN N° : 6

C:\Users\vclaude\OneDrive - idelux-aive.be\Documents\Dossiers\épuration\Musson\Signeulx\2_PROJET\Plan\Signeulx2021