Coupe type tranchée rues du Gueury & de Charaupont

Ech. 1/20

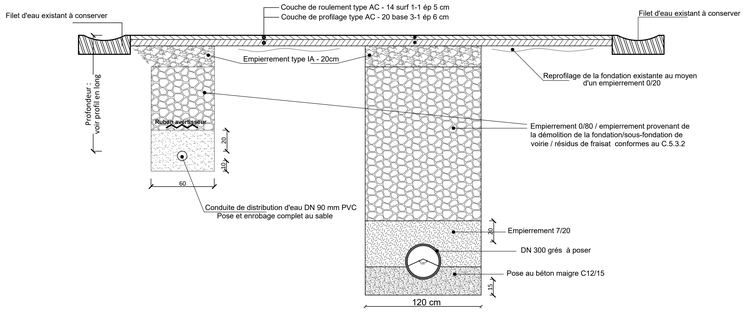

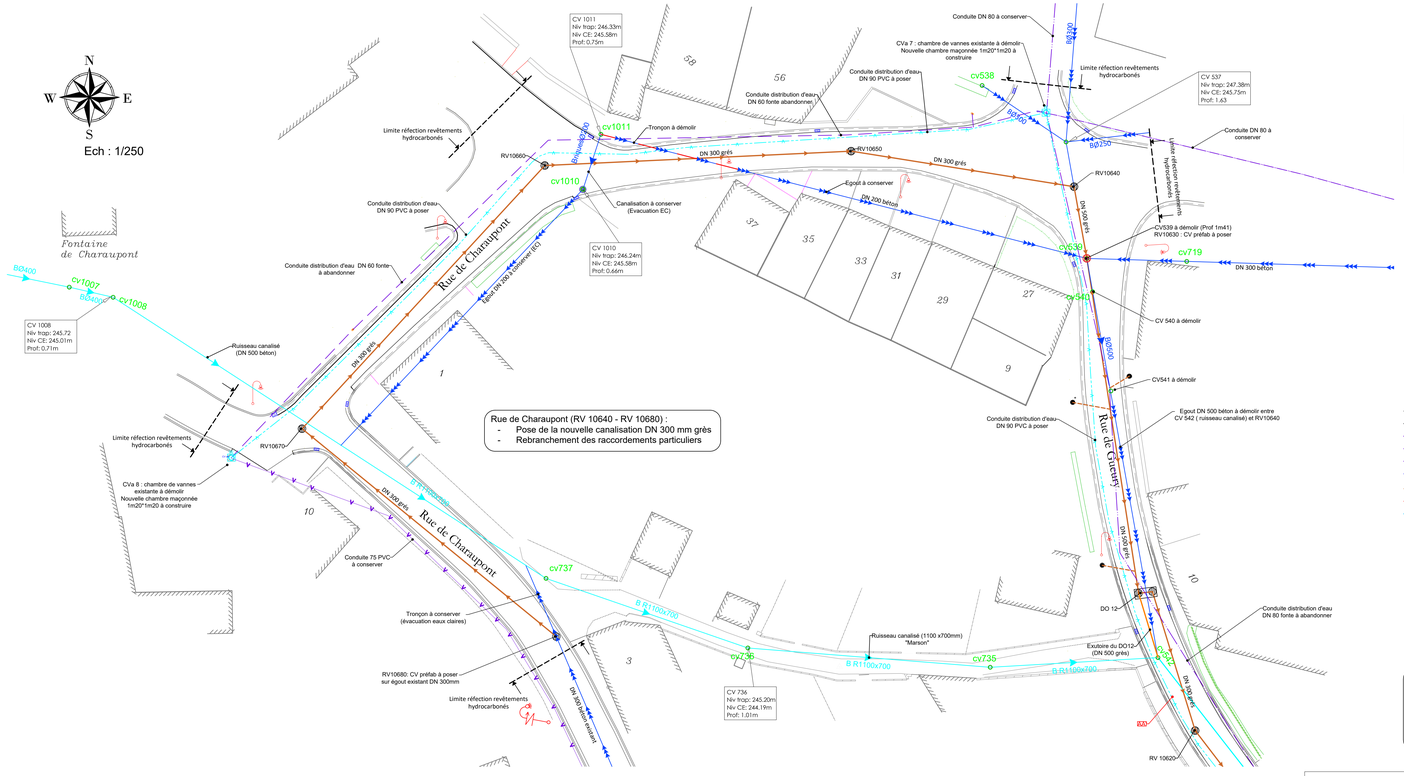

Rue du Geury (RV 542 - DO12 - RV 10640) :
- Démolition de l'égout DN 500 mm
- Démolition des chambres RV 539, RV 540 et RV 541
- Pose de la nouvelle canalisation DN 500 mm grès
- Rebranchement des raccordements particuliers & avaloirs existants

Rue de Charaupont (RV 10640 - RV 10680) :
- Pose de la nouvelle canalisation DN 300 mm grès
- Rebranchement des raccordements particuliers

LEGENDE

- Câble téléphone existant
- Câble BT existant
- Conduite de distribution d'eau DN 80 mm fonte existante
- Conduite de distribution d'eau DN 60 mm fonte existante
- Conduite de distribution d'eau DN < 60 mm fonte existante
- Réseau égouttage existant
- Collecteur gravitaire à poser
- Conduite de refoulement DN 140 FD à poser
- Conduite de distribution d'eau DN 90 mm PVC à poser
- Chambre de visite à poser
- Chambre de vannes existante

Remarque importante
La position, le nombre et la nature des canalisations et câbles existants sont donnés à titre indicatif.
L'entrepreneur est tenu de les localiser sur base de ses propres investigations.

Rue du Gueury / rue de Charaupont : conduite de distribution d'eau

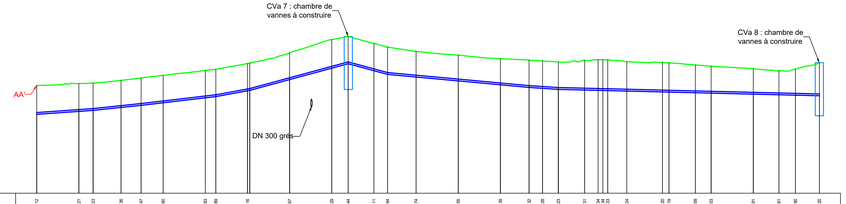

Echelle en Y : 1/100

Echelle en X : 1/500

PC : 240.00 m

| | | |