

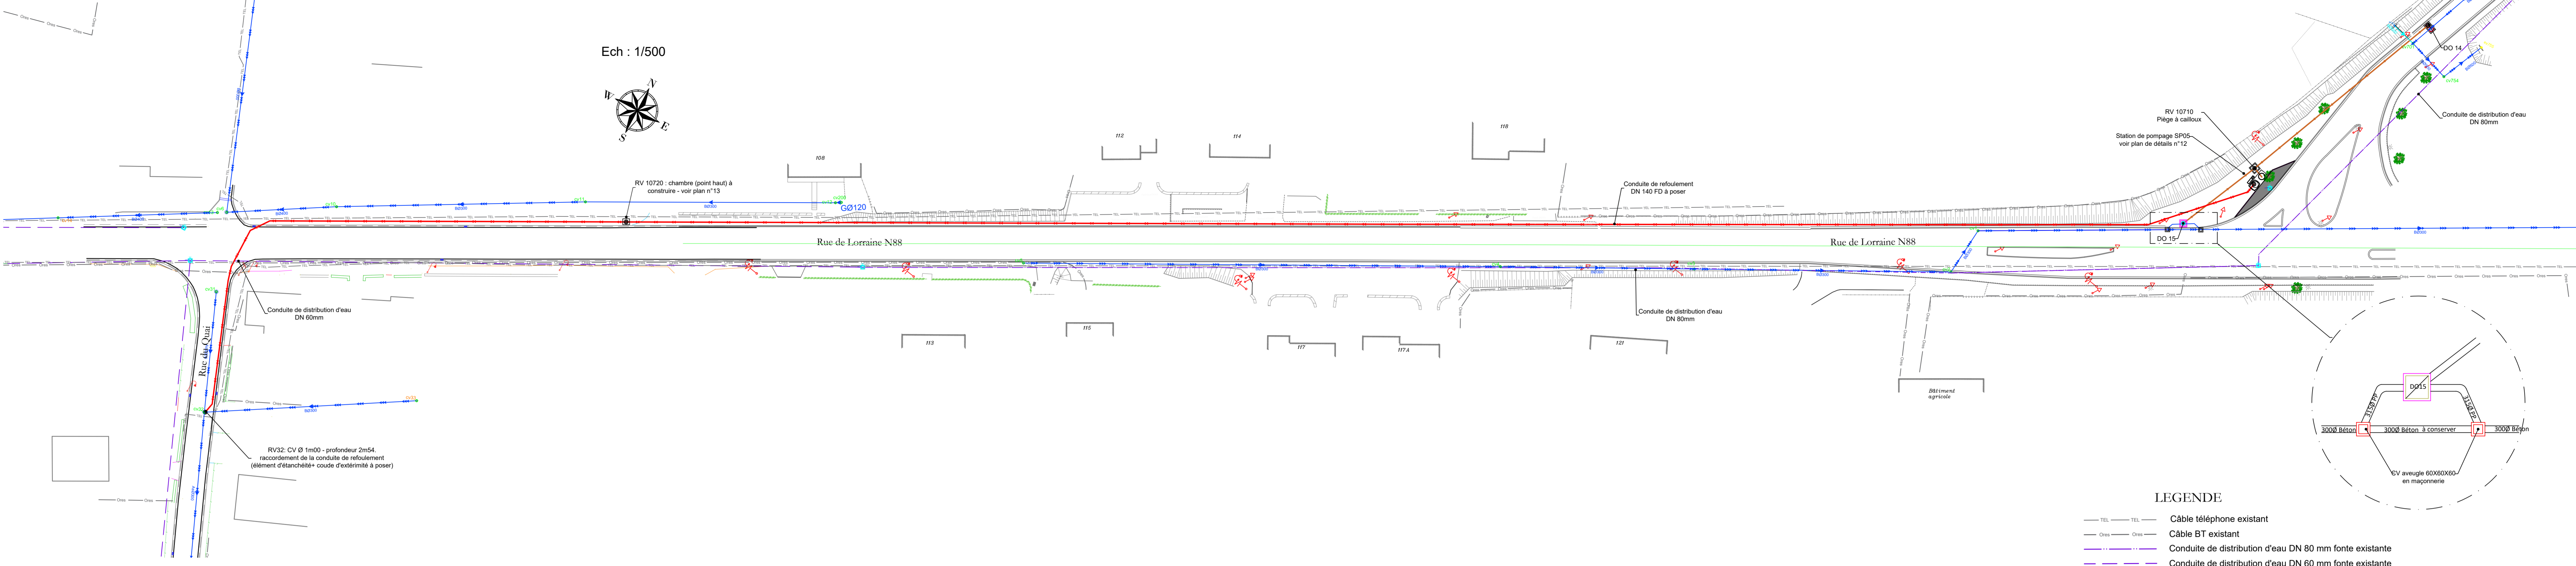


Ech : 1/500

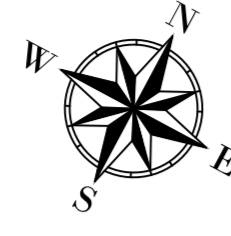

- LEGENDE**
- TEL TEL Câble téléphone existant
  - Cable BT existant
  - Conduite de distribution d'eau DN 80 mm fonte existante
  - Conduite de distribution d'eau DN 60 mm fonte existante
  - Conduite de distribution d'eau DN < 60 mm fonte existante
  - Réseau égouttage existant
  - Collecteur gravitaire à poser
  - Conduite de re foulement DN 140 FD à poser
  - Conduite de distribution d'eau DN 90 mm PVC à poser
- Chambre de visite à poser  
 Chambre de vannes existante

Coupes types réfection des tranchées rue du Buau Ech. 1/20


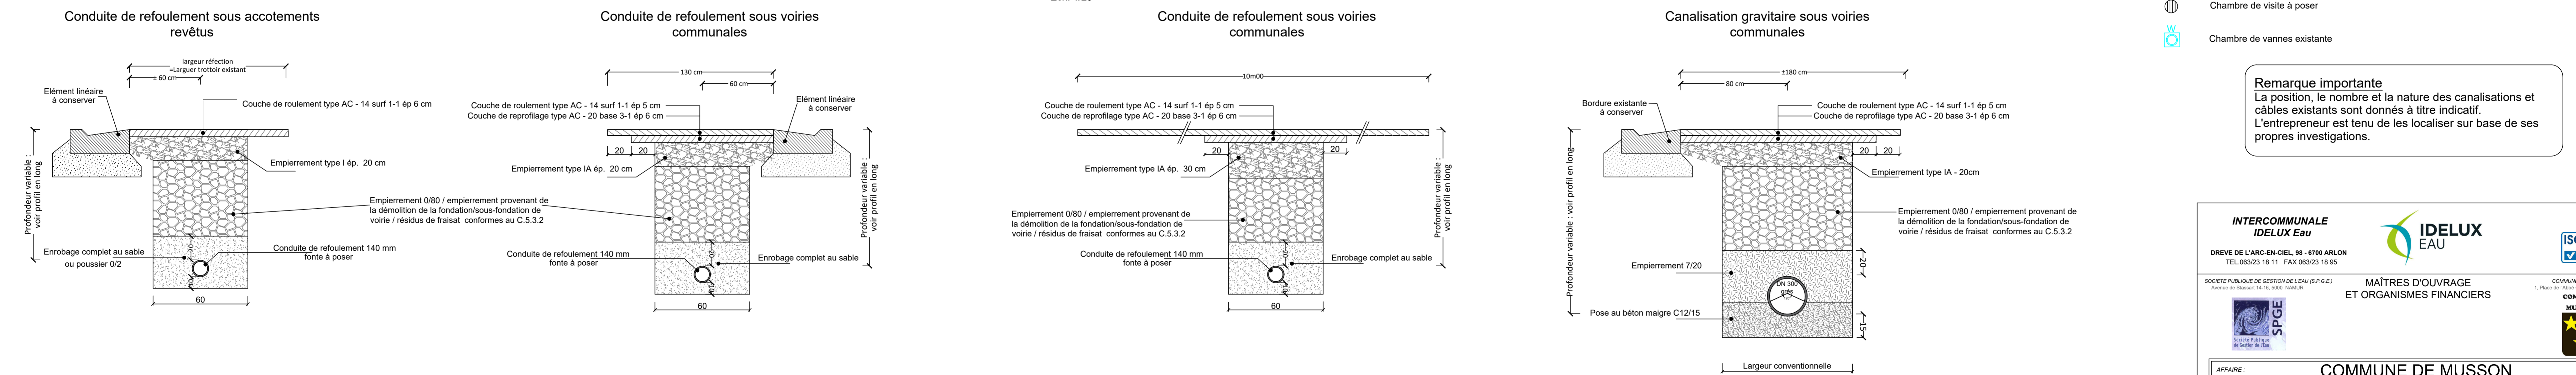


**Remarque importante**  
 La position, le nombre et la nature des canalisations et câbles existants sont donnés à titre indicatif. L'entrepreneur est tenu de les localiser sur base de ses propres investigations.

Rue de Lorraine : antenne DO 15

Rue de Lorraine : antenne DO 14

Rue de Lorraine : conduite de re foulement DN 140 mm FD (SP05)

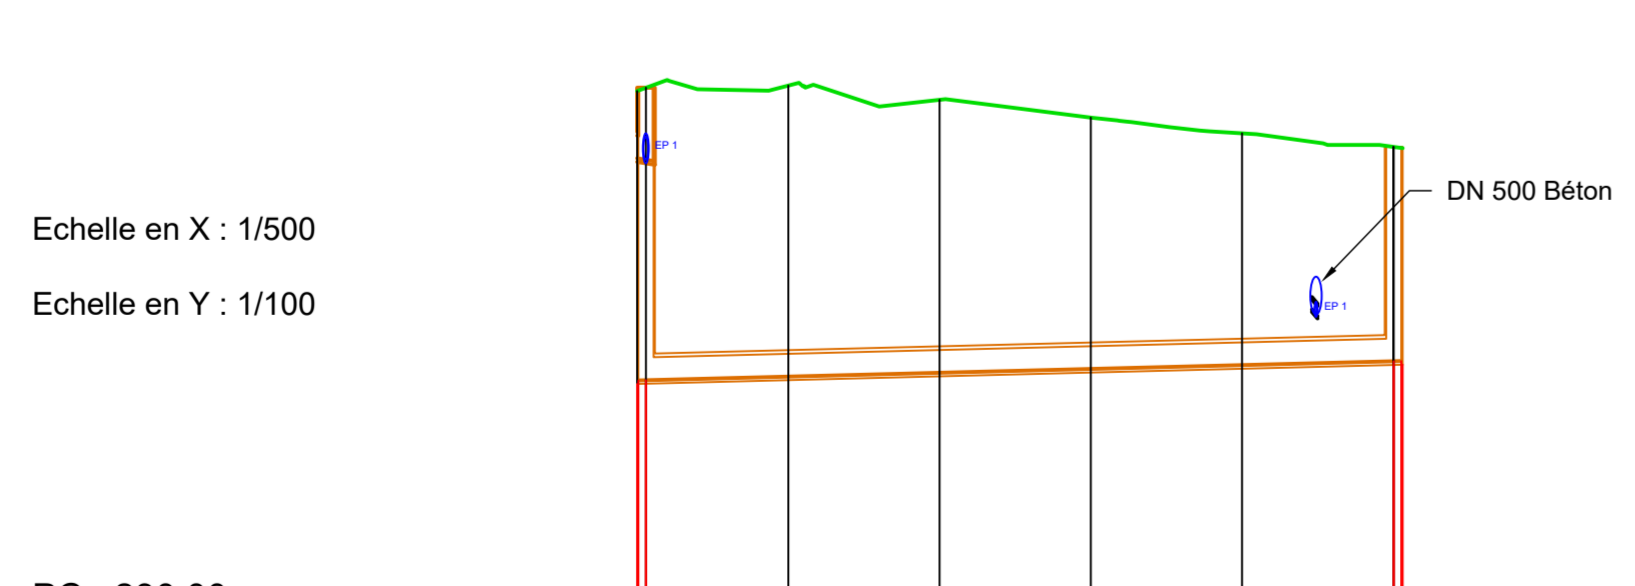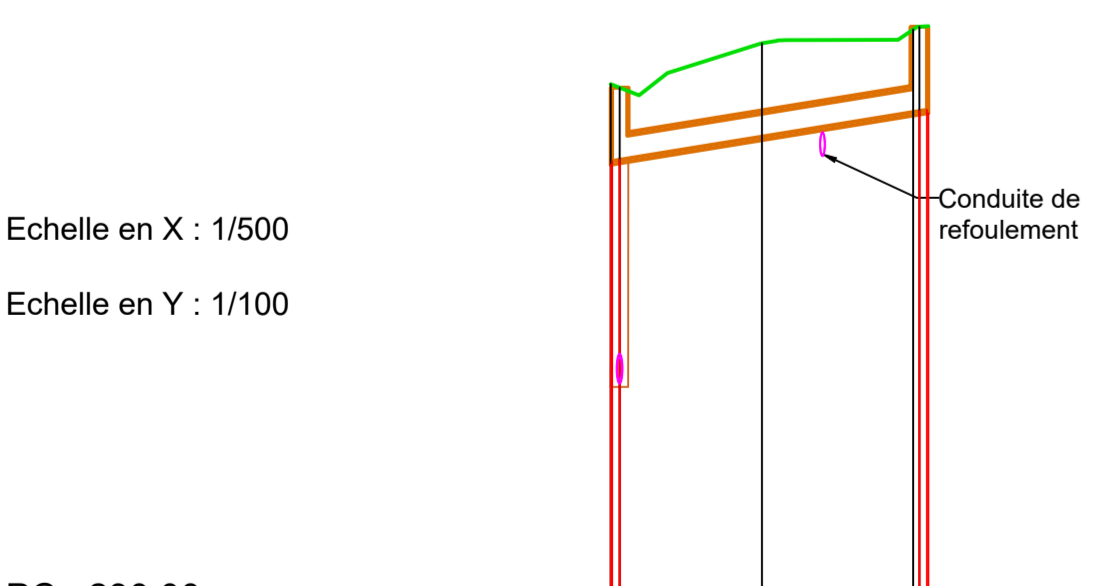


PC : 230.00 m

N° des noeuds	RV10710	DO 15
Profondeur canalisation	0.96	1.11
Altitudes TN	237.04	237.89
Distances cumulées TN	0.00	18.82
Altitudes coulant d'eau	236.08	236.70
Distances coulant d'eau	0.00	20.32
Pente et rampes	RAMPE L = 20.82 m P = 3.26 %	
Modèles tuyaux	GRES-300	

PC : 230.00 m

N° des noeuds	RV10710	DO 14
Profondeur canalisation	1.07	1.83
Altitudes TN	237.04	237.84
Distances cumulées TN	0.00	18.81
Altitudes coulant d'eau	236.08	236.85
Distances coulant d'eau	0.00	20.31
Pente et rampes	RAMPE L = 60.44 m P = 0.50 %	
Modèles tuyaux	GRES-300	

Echelle en Y : 1/200 Echelle en X : 1/1000 PC : 233.00 m

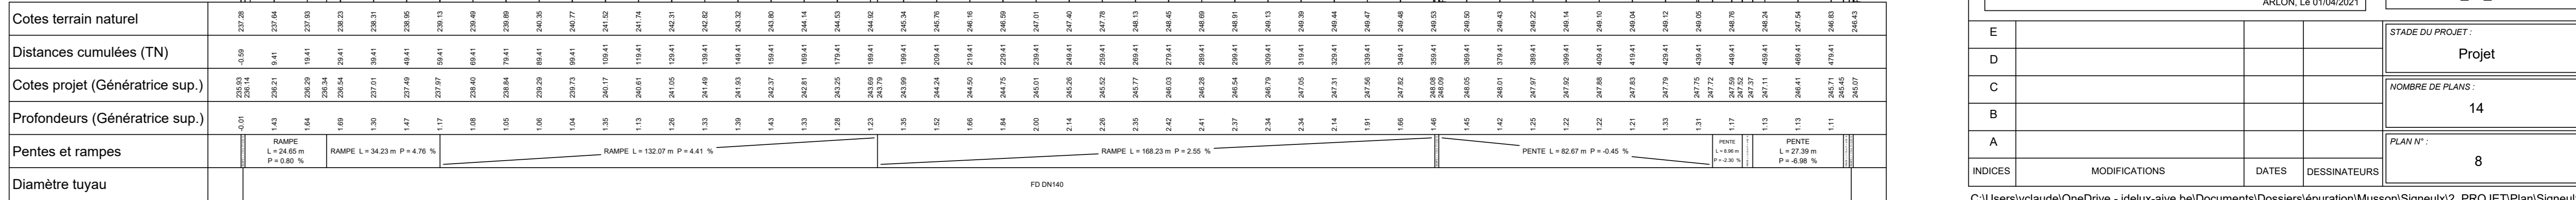

**INTERCOMMUNALE IDELUX Eau**

DREVE DE L'ARC-EN-CIEL, 98 - 6700 ARLON  
 TEL: 063/23 18 11 FAX: 063/23 18 95

**IDEALUX EAU**

SOCIÉTÉ PUBLIQUE DE GESTION DE L'EAU (S.P.G.E.)  
 Avenue de Savaux 14-16, 5000 NAMUR

**MÂITRES D'OUVRAGE ET ORGANISMES FINANCIERS**

**COMMUNE DE MUSSON**

AFFAIRE: **Construction du collecteur d'eaux usées de Mussy-la-Ville**  
 Renouvellement de la distribution d'eau & réfection des revêtements hydrocarbonés rues du Moulin, du Gueury et de Charaupt

OBJET DU PLAN: Rue de Lorraine (SP05) Plan terrier VII, profils en long et coupes types tranchées

POLYVAIR ADJUDICATEUR ET MAÎTRE D'OUVRAGE DÉLÉGUÉ

**IDEALUX EAU**

DREVE DE L'ARC EN CIEL, 98 6700 ARLON  
 TEL: 063/23.18.11 FAX: 063/23.18.95

ARLON, Le 01/04/2021

AUTEUR DE PROJET: **Bureau d'études IDELUX Eau**

DREVE DE L'ARC EN CIEL, 98 6700 ARLON  
 TEL: 063/23.18.11 FAX: 063/23.18.95

ARLON, Le 01/04/2021

ETUDE PAR: **V. CLAUDE**

DESIGNATEUR: **A. BENAATIA**

ECHELLES: Multiples

REF. S.P.G.E.: 85026/04/C001

NUMERO DE DOSSIER: 18-A-011

NUMERO DE SCAN: 400\_29\_1622

STADE DU PROJET: **Projet**

NUMERO DE PLANS: 14

PLAN N°: 8

INDICES: MODIFICATIONS DATES DESSINATEURS